
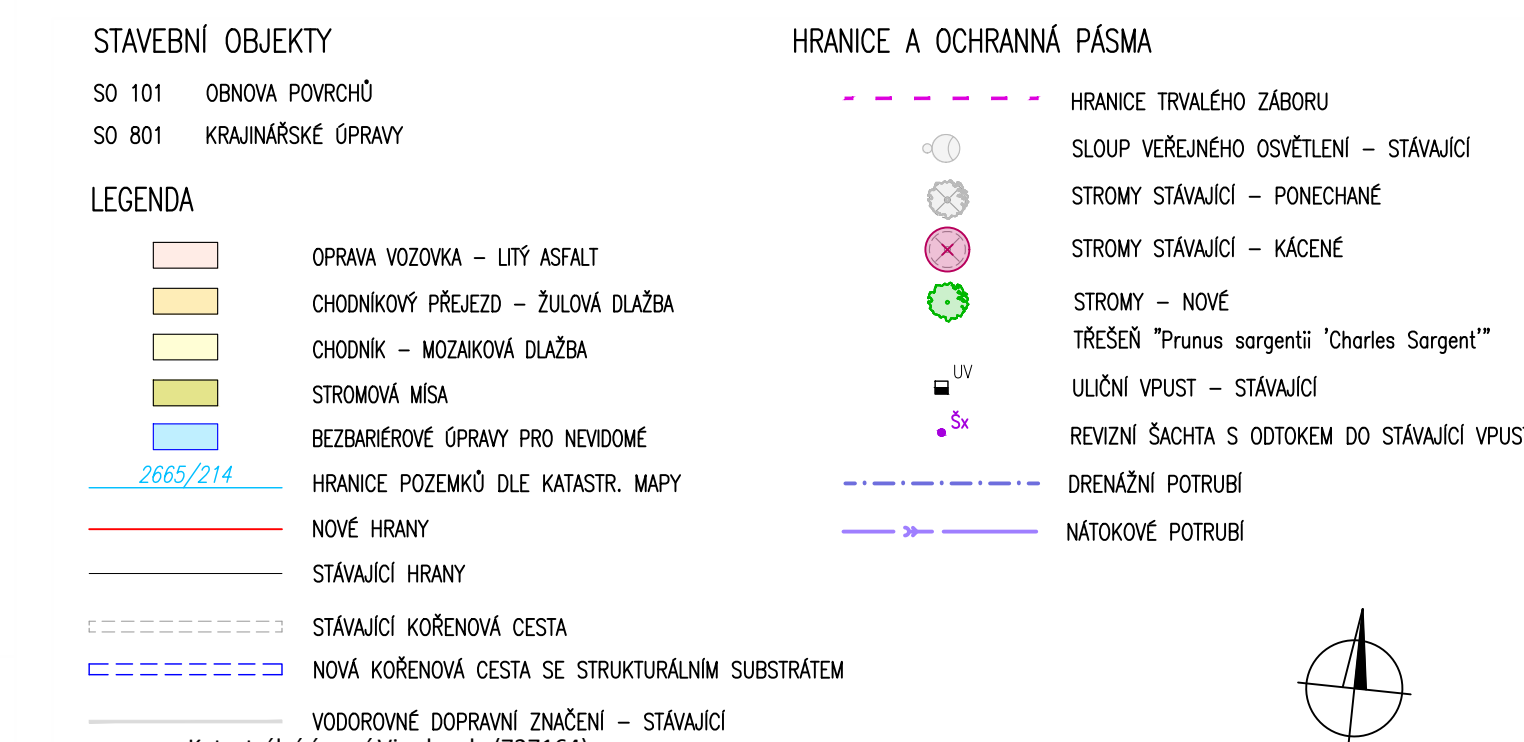


ULICE KRKONOŠSKÁ DĚLKA 187 m

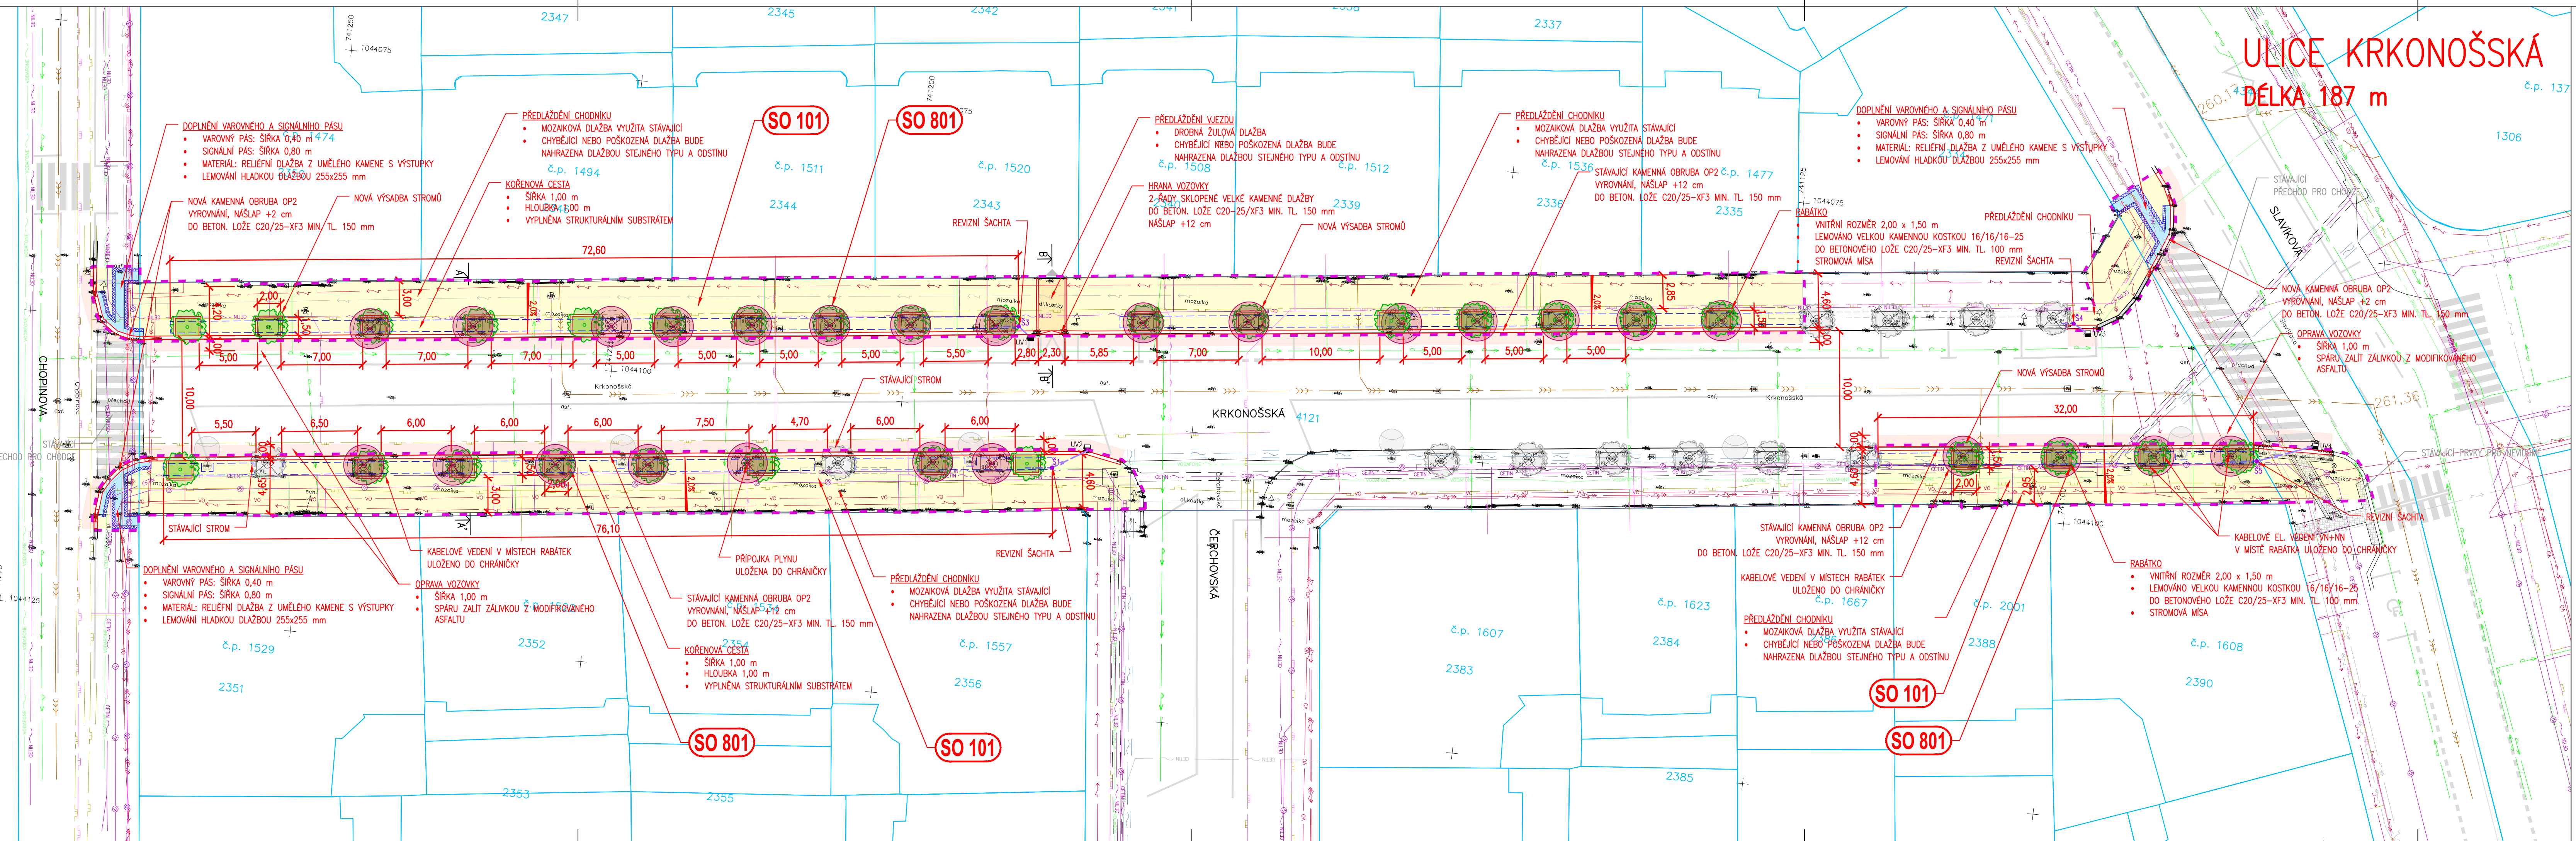

Katastrální území Vinohrady (727164)

Objednatel:	TSK hl. m. Prahy a.s.		
Konzultant:			
Hlavní projektant:	Ing. Pavel Jerábek	Zodpovědný projektant:	Ing. Michal Föft
Kontroloval:	Ing. Miroslav Čepa	Vypracoval:	Ing. Zdeněk Föft
PROJEKTOVÁ A INŽENÝRSKÁ A.S. Sokolovská 16/45A, 186 00 Praha 8 - Karlín tel. +420 221 873 111, fax: +420 221 873 247 www.d-plus.cz d-plus@t-plus.cz		Číslo zakázky:	4855/2/2024
Zelená pražských ulicích – 5. etapa – Kofenové cesty Krkonošská, č. akce 1000263		Datum:	03/2024
Část/objekt:	C. Situační výkresy	Stupeň:	DSP/PDPS
Název přílohy:	Koordináční situační výkres	Měřítko:	1:250
		Počet A4:	5

Číslo kopie: C.3

TENTO NÁVRH JE DUŠEVNÍM VLASTNICTVÍM AUTORA A JE CHRÁNĚN VE SMYSLU "AUTORSKÉHO ZÁKONA" (č.121/2000 Sb.)