


ULICE KRKONOŠSKÁ

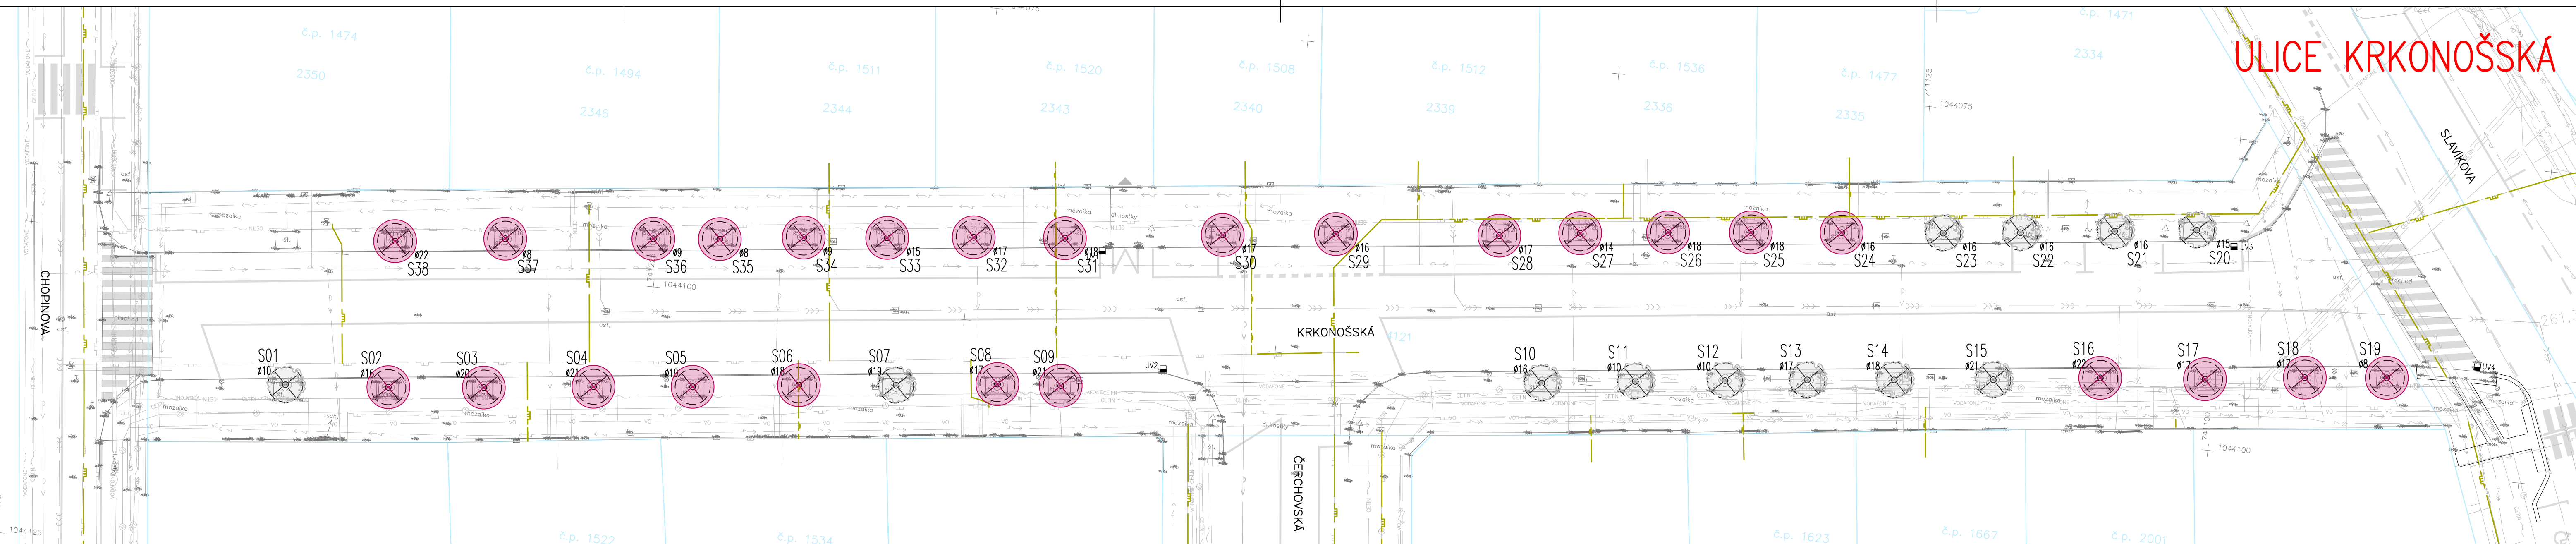

- LEGENDA**
- 2685/214 HRANICE POZEMKŮ A PARCEL. ČÍSLA DLE KATASTR. MAPY
 - NOVÉ HRANY
 - STÁVAJÍCÍ HRANY
 - SLOUP VEŘEJNÉHO OSVĚTLENÍ – STÁVAJÍCÍ
 - STROMY STÁVAJÍCÍ – PONECHANÉ
 - STROMY STÁVAJÍCÍ – KÁCENÉ

Celopražské ID	Inventarizační číslo	Taxon vědecky	Průměr kmene	Obvod kmene	Průměr koruny	Výška stromu	Věková kategorie	Celopražské ID	Inventarizační číslo	Taxon vědecky	Průměr kmene	Obvod kmene	Průměr koruny	Výška stromu	Věková kategorie	Celopražské ID	Inventarizační číslo	Taxon vědecky	Průměr kmene	Obvod kmene	Průměr koruny	Výška stromu	Věková kategorie
73914	S01							73903	S14	<i>Pyrus communis "Beech Hill"</i>	18	56,52	5	8	10 - 20	73927	S26	<i>Pyrus communis "Beech Hill"</i>	18	56,52	7	8	10 - 20
73909	S02	<i>Pyrus communis "Beech Hill"</i>	16	50,24	5	8	10 - 20	73904	S15	<i>Pyrus communis "Beech Hill"</i>	21	65,94	7	9	10 - 20	73926	S27	<i>Pyrus communis "Beech Hill"</i>	14	43,96	5	7	10 - 20
73910	S03	<i>Pyrus communis "Beech Hill"</i>	20	62,8	6	8	10 - 20	73905	S16	<i>Pyrus communis "Beech Hill"</i>	22	69,08	7	9	10 - 20	73925	S28	<i>Pyrus communis "Beech Hill"</i>	17	53,38	7	8	10 - 20
73911	S04	<i>Pyrus communis "Beech Hill"</i>	21	65,94	6	8	10 - 20	73899	S17	<i>Pyrus communis "Beech Hill"</i>	17	53,38	6	8	10 - 20	112367	S29	<i>Pyrus communis "Beech Hill"</i>	16	50,24	6	8	10 - 20
73912	S05	<i>Pyrus communis "Beech Hill"</i>	19	59,66	5	8	10 - 20	72175	S18	<i>Pyrus communis "Beech Hill"</i>	17	53,38	6	8	10 - 20	73924	S30	<i>Pyrus communis "Beech Hill"</i>	17	53,38	7	8	10 - 20
73913	S06	<i>Pyrus communis "Beech Hill"</i>	18	56,52	5	8	10 - 20	72174	S18	<i>Pyrus communis "Beech Hill"</i>	21	65,94	7	8	10 - 20	73923	S31	<i>Pyrus communis "Beech Hill"</i>	18	56,52	7	9	10 - 20
73906	S07	<i>Pyrus communis "Beech Hill"</i>	19	59,66	4	8	10 - 20	73932	S19	<i>Pyrus calleryana "Chanticleer"</i>	8	25,12	1	5	do 10 let	73922	S32	<i>Pyrus communis "Beech Hill"</i>	17	53,38	6	8	10 - 20
73907	S08	<i>Pyrus communis "Beech Hill"</i>	17	53,38	5	7	10 - 20	112366	S20	<i>Pyrus communis "Beech Hill"</i>	15	47,1	3	7	10 - 20	73921	S33	<i>Pyrus communis "Beech Hill"</i>	15	47,1	6	7	10 - 20
73908	S09	<i>Pyrus communis "Beech Hill"</i>	21	65,94	5	8	10 - 20	73931	S21	<i>Pyrus communis "Beech Hill"</i>	16	50,24	5	8	10 - 20	73920	S34	<i>Pyrus calleryana "Chanticleer"</i>	9	28,26	2	6	do 10 let
72176	S10	<i>Pyrus communis "Beech Hill"</i>	16	50,24	4	7	10 - 20	73930	S22	<i>Pyrus communis "Beech Hill"</i>	16	50,24	6	7	10 - 20	73919	S35	<i>Pyrus calleryana "Chanticleer"</i>	8	25,12	2	5	do 10 let
73900	S11							73929	S23	<i>Pyrus communis "Beech Hill"</i>	16	50,24	6	7	10 - 20	73918	S36	<i>Pyrus calleryana "Chanticleer"</i>	9	28,26	2	6	do 10 let
73901	S12							73928	S24	<i>Pyrus communis "Beech Hill"</i>	16	50,24	6	7	10 - 20	73917	S37	<i>Pyrus calleryana "Chanticleer"</i>	8	25,12	2	5	do 10 let
73902	S13	<i>Pyrus communis "Beech Hill"</i>	17	53,38	5	7	10 - 20	73927	S25	<i>Pyrus communis "Beech Hill"</i>	18	56,52	7	8	10 - 20	73916	S38	<i>Pyrus communis "Beech Hill"</i>	22	69,08	7	9	10 - 20

KOORDINOVANÉ STAVBY

VEDENÍ PLYNOVODŮ

PROJEKT: Vedení středotlakých (STL) plynovodů, přípojek a vedení nízkotlakých (NTL) plynovodů v ul. Vozová, Chopinova, Na Švihance, Krkonošská, Polská, Slavkova, Čerchovská, Kubelkova, Zvonářova, Ondříčkova, Křížovského, Ševčíkova a na Skroupově nám., Praha 2, Vinohrady a Praha 3, Žižkov

STAVEBNÍK: Pražská plynárenská Distribuce, a.s.

PROJEKTANT: IGEA s.r.o.

Objednatel: TSK hl. m. Prahy a.s.

Konzultant:

Hlavní projektant: PROJEKTOVÁ A INŽENÝRSKÁ A.S.
Sokolovská 16/45A, 186 00 Praha 8 - Karlín www.d-plus.cz
tel. +420 221 873 111, fax. +420 221 873 247 d-plus@d-plus.cz

Hlavní inženýr projektu: Ing. Pavel Jiráček

Zodpovědný projektant: Ing. Michal Fott

Kontroloval: Ing. Miroslav Čepa

Vypracoval: Ing. Zdeněk Fott

Číslo zakázky: 4855/2/2024
Datum: 03/2024
Stupeň: DSP/PDPS
Číslo přílohy: 1:250
Počet A4: 5

Část/objekt: Zeleň v pražských ulicích – 5. etapa – Kořenové cesty
Krkonošská, č. akce 1000263
C. Situační výkresy
Situace kácených dřevin

Číslo kopie: C.4

TENTO NÁVRH JE DUŠEVNÍM VLASTNICTVÍM AUTORA A JE CHRÁNĚN VE SMYSLU "AUTORSKÉHO ZÁKONA" (č.121/2000 Sb.)